

PLAN D'INTERVENTION

BON A TIRER
VÉRIFIEZ L'INTEGRALITÉ DU DOCUMENT

NOM ET ADRESSE, POSITION ET NOMBRE DE PLANS, ORGANES DE SÉCURITÉ, CLOISONNEMENT, EVACUATION ET TEXTES.


NOUVEAU B.A.T
OU
 BON POUR ACCORD

VISA DU CLIENT:
(Bon pour la Réalisation d'un nouveau B.A.T. ou des plans définitifs)

DATE:



Mairie
Le Village
05100 PUY SAINT ANDRÉ

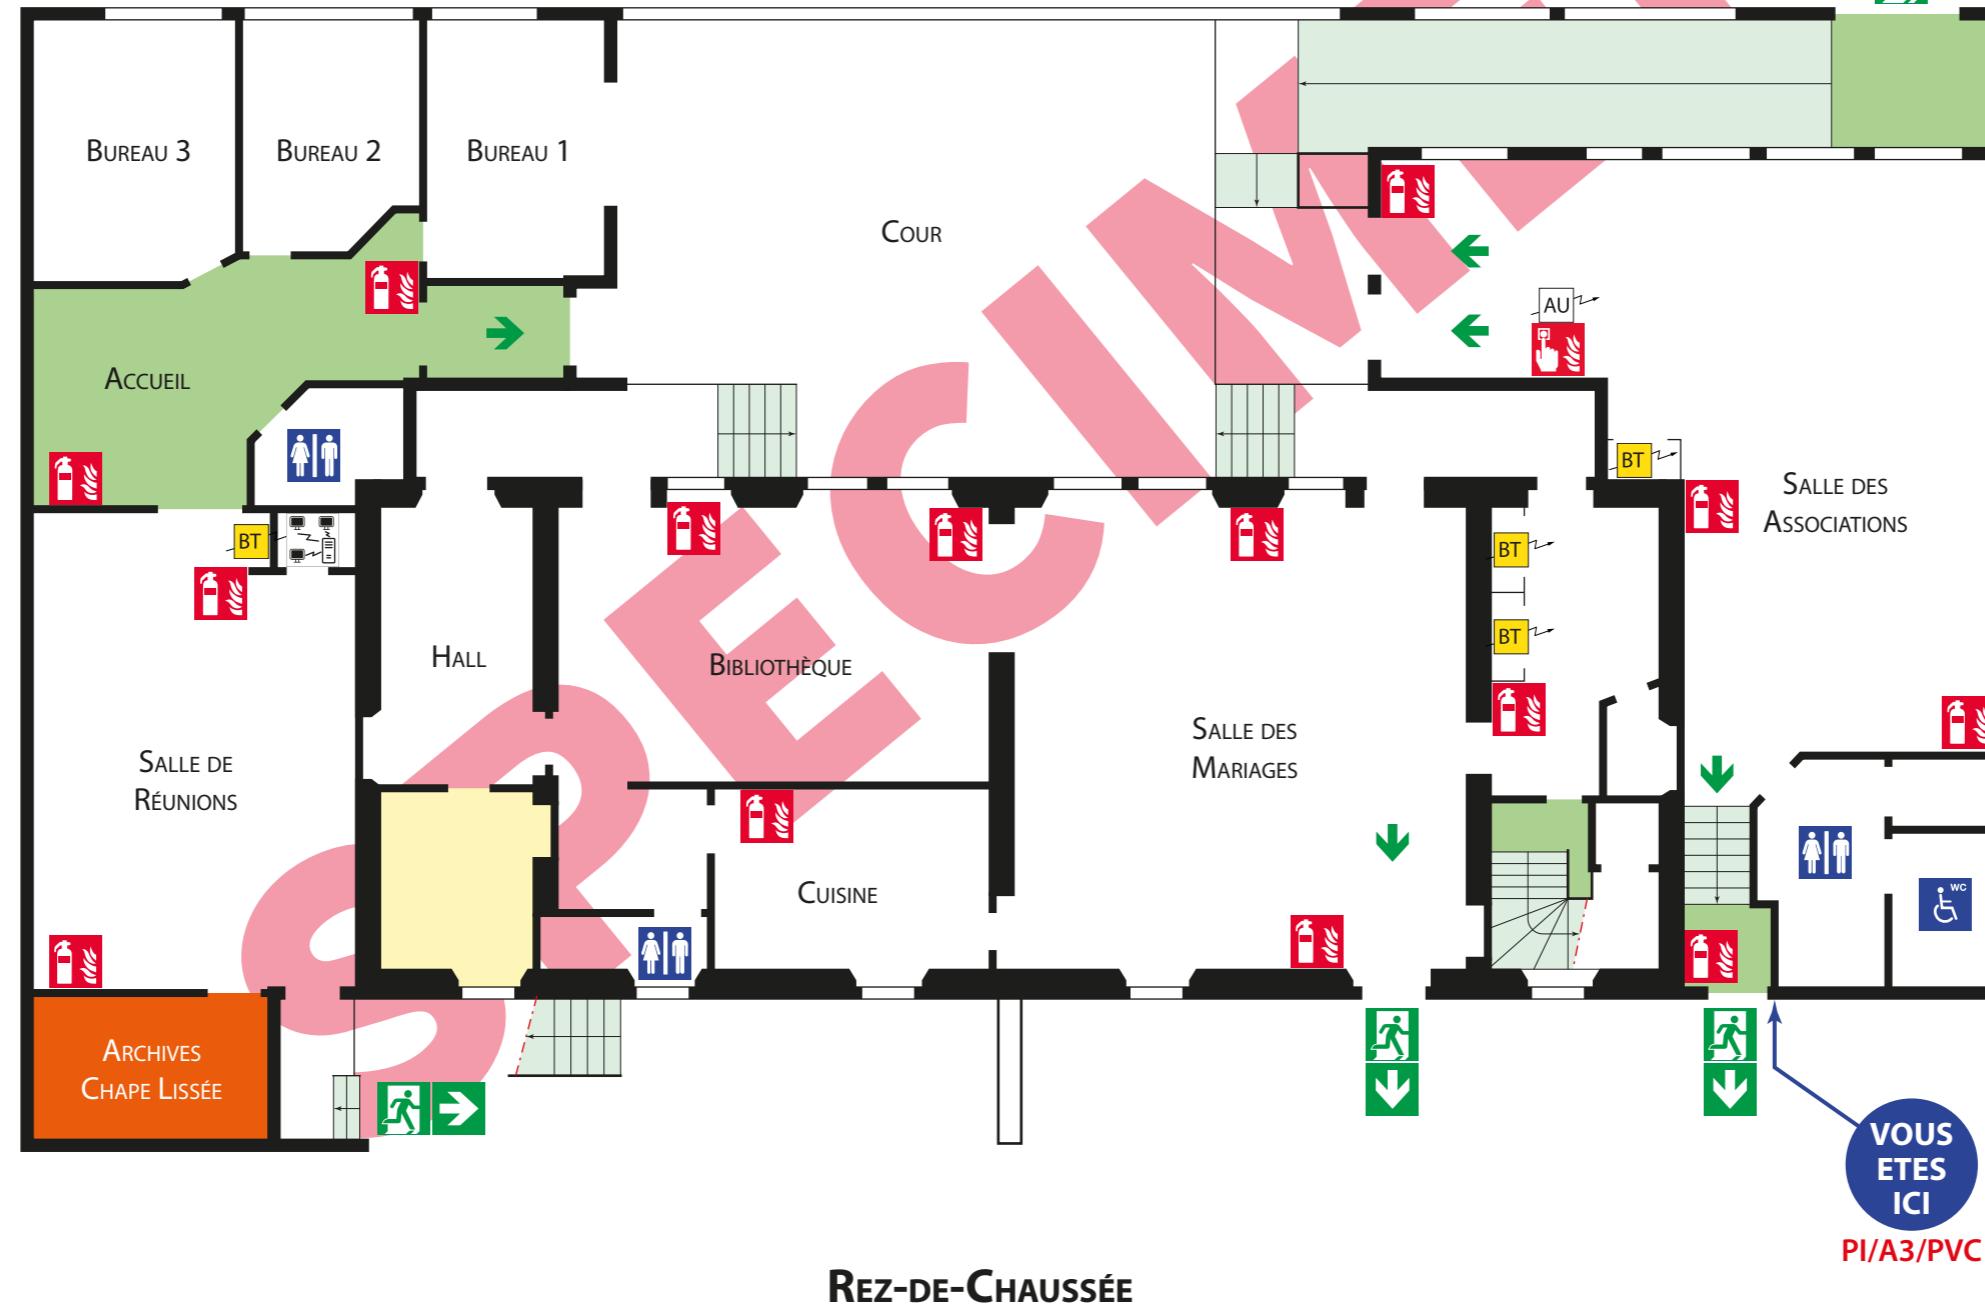

LÉGENDE	
█	LOCAL À RISQUE
█	VIDE
█	CHEMINEMENT D'EVACUATION
→	ÉVACUATION VERS SORTIE FINALE
↗	ÉVACUATION SORTIE FINALE
■	EXTINCTEUR PORTATIF
■	DÉCLENCHEUR MANUEL D'ALARME INCENDIE
■	COUPURE ÉLECTRIQUE
■	SERVEUR INFORMATIQUE
■	ARRÊT D'URGENCE
■	SANITAIRES PMR
■	SANITAIRES H/F

OBIOU PROTECTION INCENDIE